


RZUT PARTERU

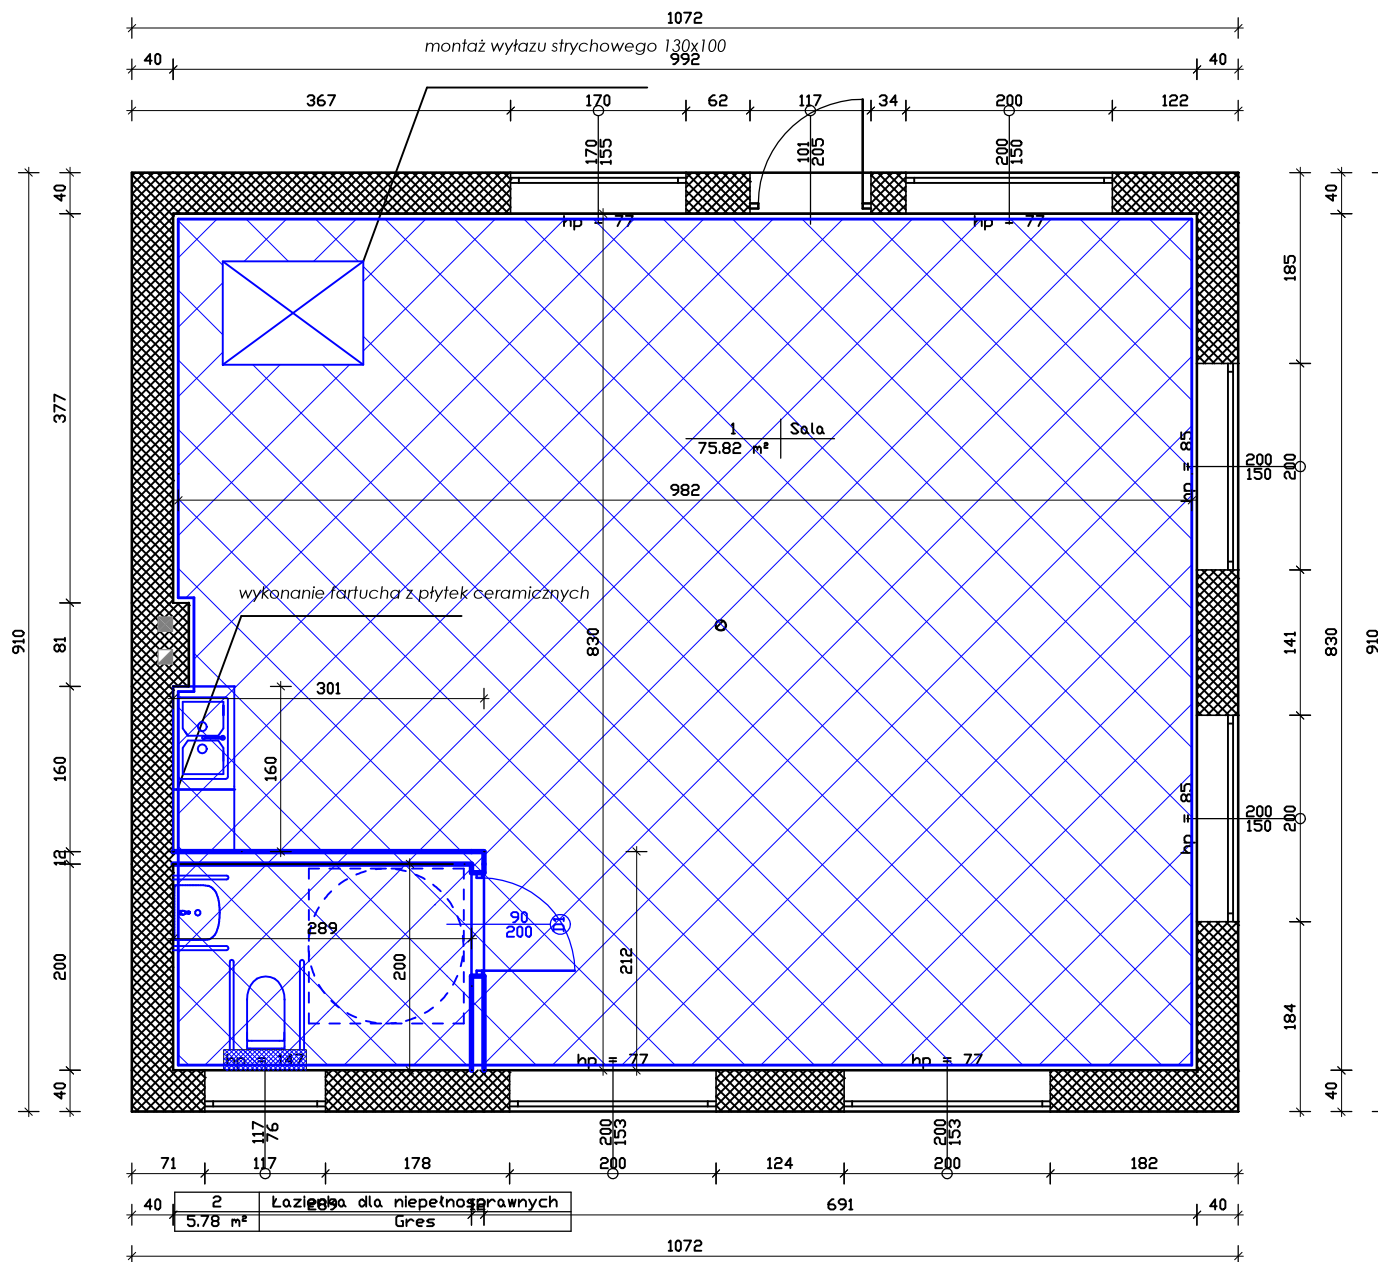

Elementy przeznaczone do wykonania:

- ścianka z karton-gipsu gr 12cm
- płytki gresowe:
 - płytki gresowe 60x60x8mm,
 - klej wysokoelastyczny,
 - folia w płynie do hydroizolacji typu ciężkiego (tylko w łazience),
 - warstwa wyrównawcza z siatką stalową 4-5 cm
 - styrobeton 3-5 cm
- zabudowa stelaża podtynkowego

Dotyczy części objętej opracowaniem:

Wykonanie nowych tynków cementowych na ścianach i suficie
 Wykonanie ścian z karton-gipsu,
 Wykonanie fartucha na ścianie 2m2
 Malowanie farbami lateksowymi
 Istniejący słup stalowy oczyścić i pomalować farbą olejną matową
 Wykonać spawanie C50 do istniejących dwuteowników stropu nad piwnicą - 70mb. Ceownik spawać w układzie poziomym, środkiem ku górze. Spawanie ciągłe.

INVEST & PROJECT PAWEŁ SZYSZKOWSKI ul. Generała Andersa 9, 23-300 Janów Lubelski		
Roboty budowlane w budynku świetlicy wiejskiej w Majdanie Abramowskim		
Adres inwestycji: Majdan Abramowski 22		
Inwestor: Gmina Goraj, ul. Będarska 1, 23-450 Goraj		
Faza projektu: Projekt architektoniczno-budowlany	Rysunek:	Rzut parteru
Nr rysunku: PAB-1	Skala: 1:50	Data: 07.2025
Projektant: mgr inż. arch Joanna Woszczyńska, 45/PKOKK/2017		