


RZUT PARTERU

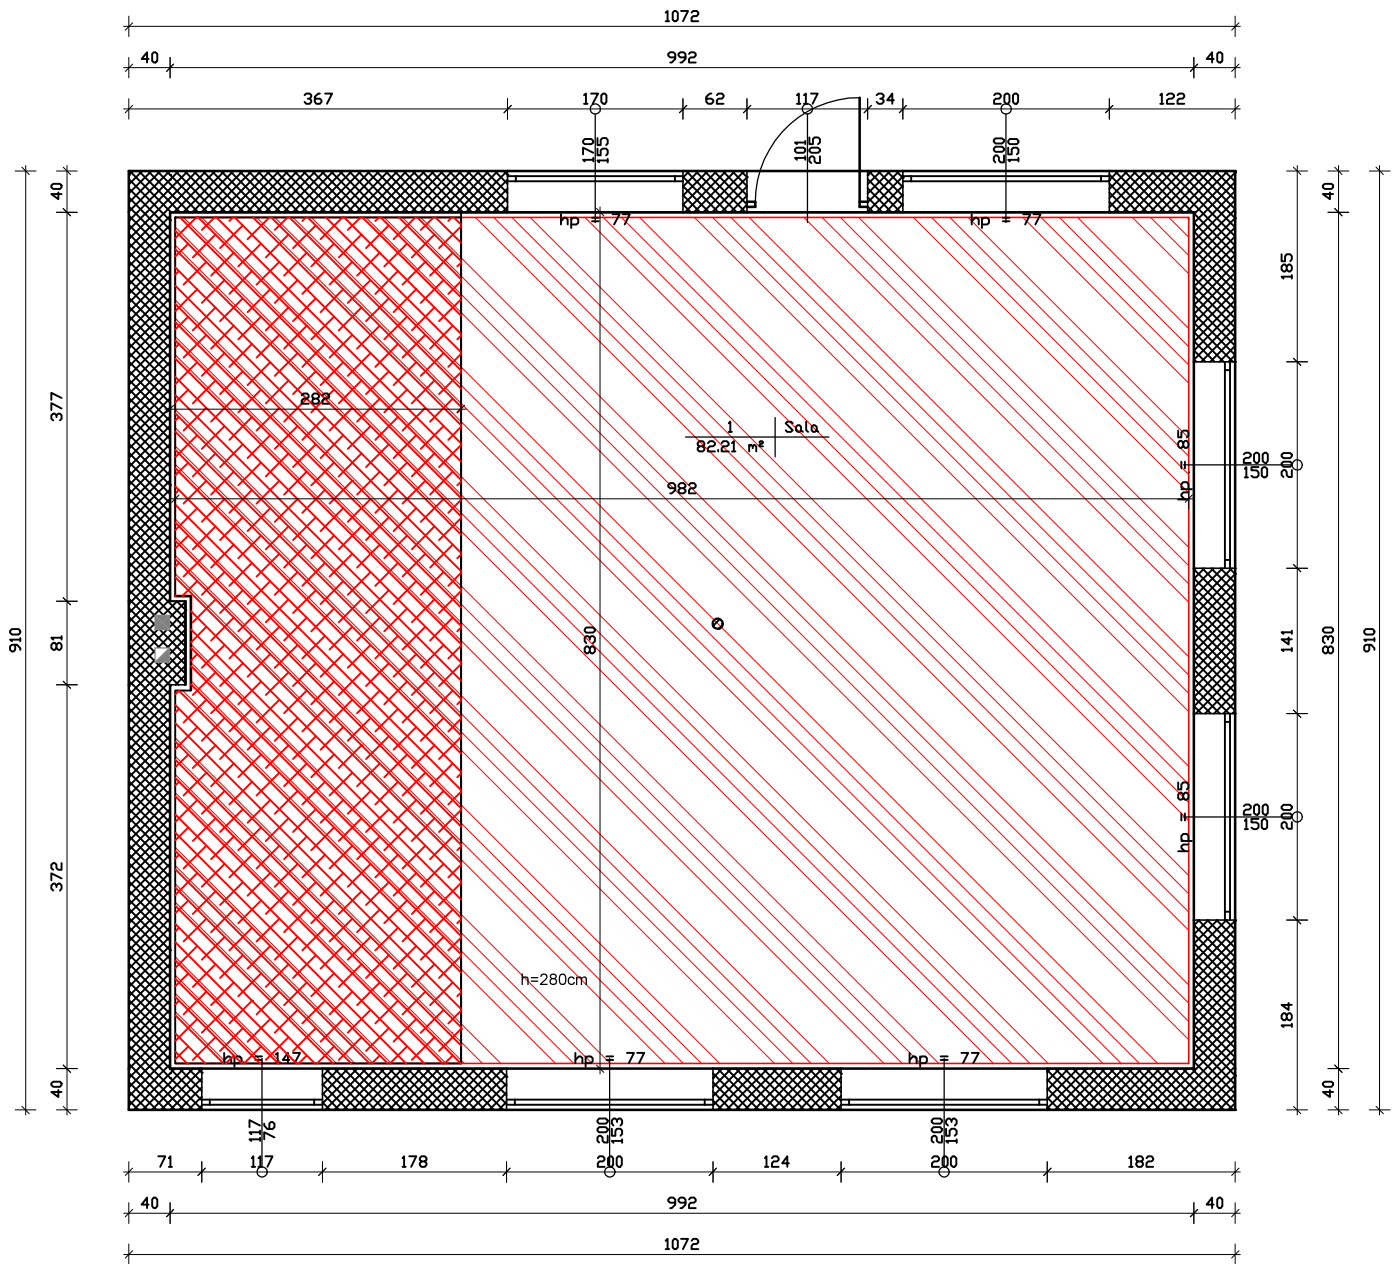

Elementy przeznaczone do rozbiórki lub demontażu:



rozbiórka posadzki z parkietu na legarach - 82,21m2



rozbiórka sceny drewnianej - 20,5m2

Dotyczy robót w pomieszczeniu:

Skucie tynków na ścianach i sufitach
Rozbiórka parapetów

INVEST & PROJECT PAWEŁ SZYSZKOWSKI ul. Generała Andersa 9, 23-300 Janów Lubelski		
Roboty budowlane w budynku świetlicy wiejskiej w Majdanie Abramowskim		
Adres inwestycji: Majdan Abramowski 22		
Inwestor: Gmina Goraj ,ul. Będarska 1, 23-450 Goraj		
Forma projektu: Projekt architektoniczno-budowlany	Rysunek: Rzut parteru - rozbiórki	
Nr rysunku: PAB-2	Skala: 1:50	Data: 07.2025
Projektant: mgr inż. arch Joanna Woszczyńska, 45/PKOKK/2017		